


Вентиляционные решётки. Глухая часть.

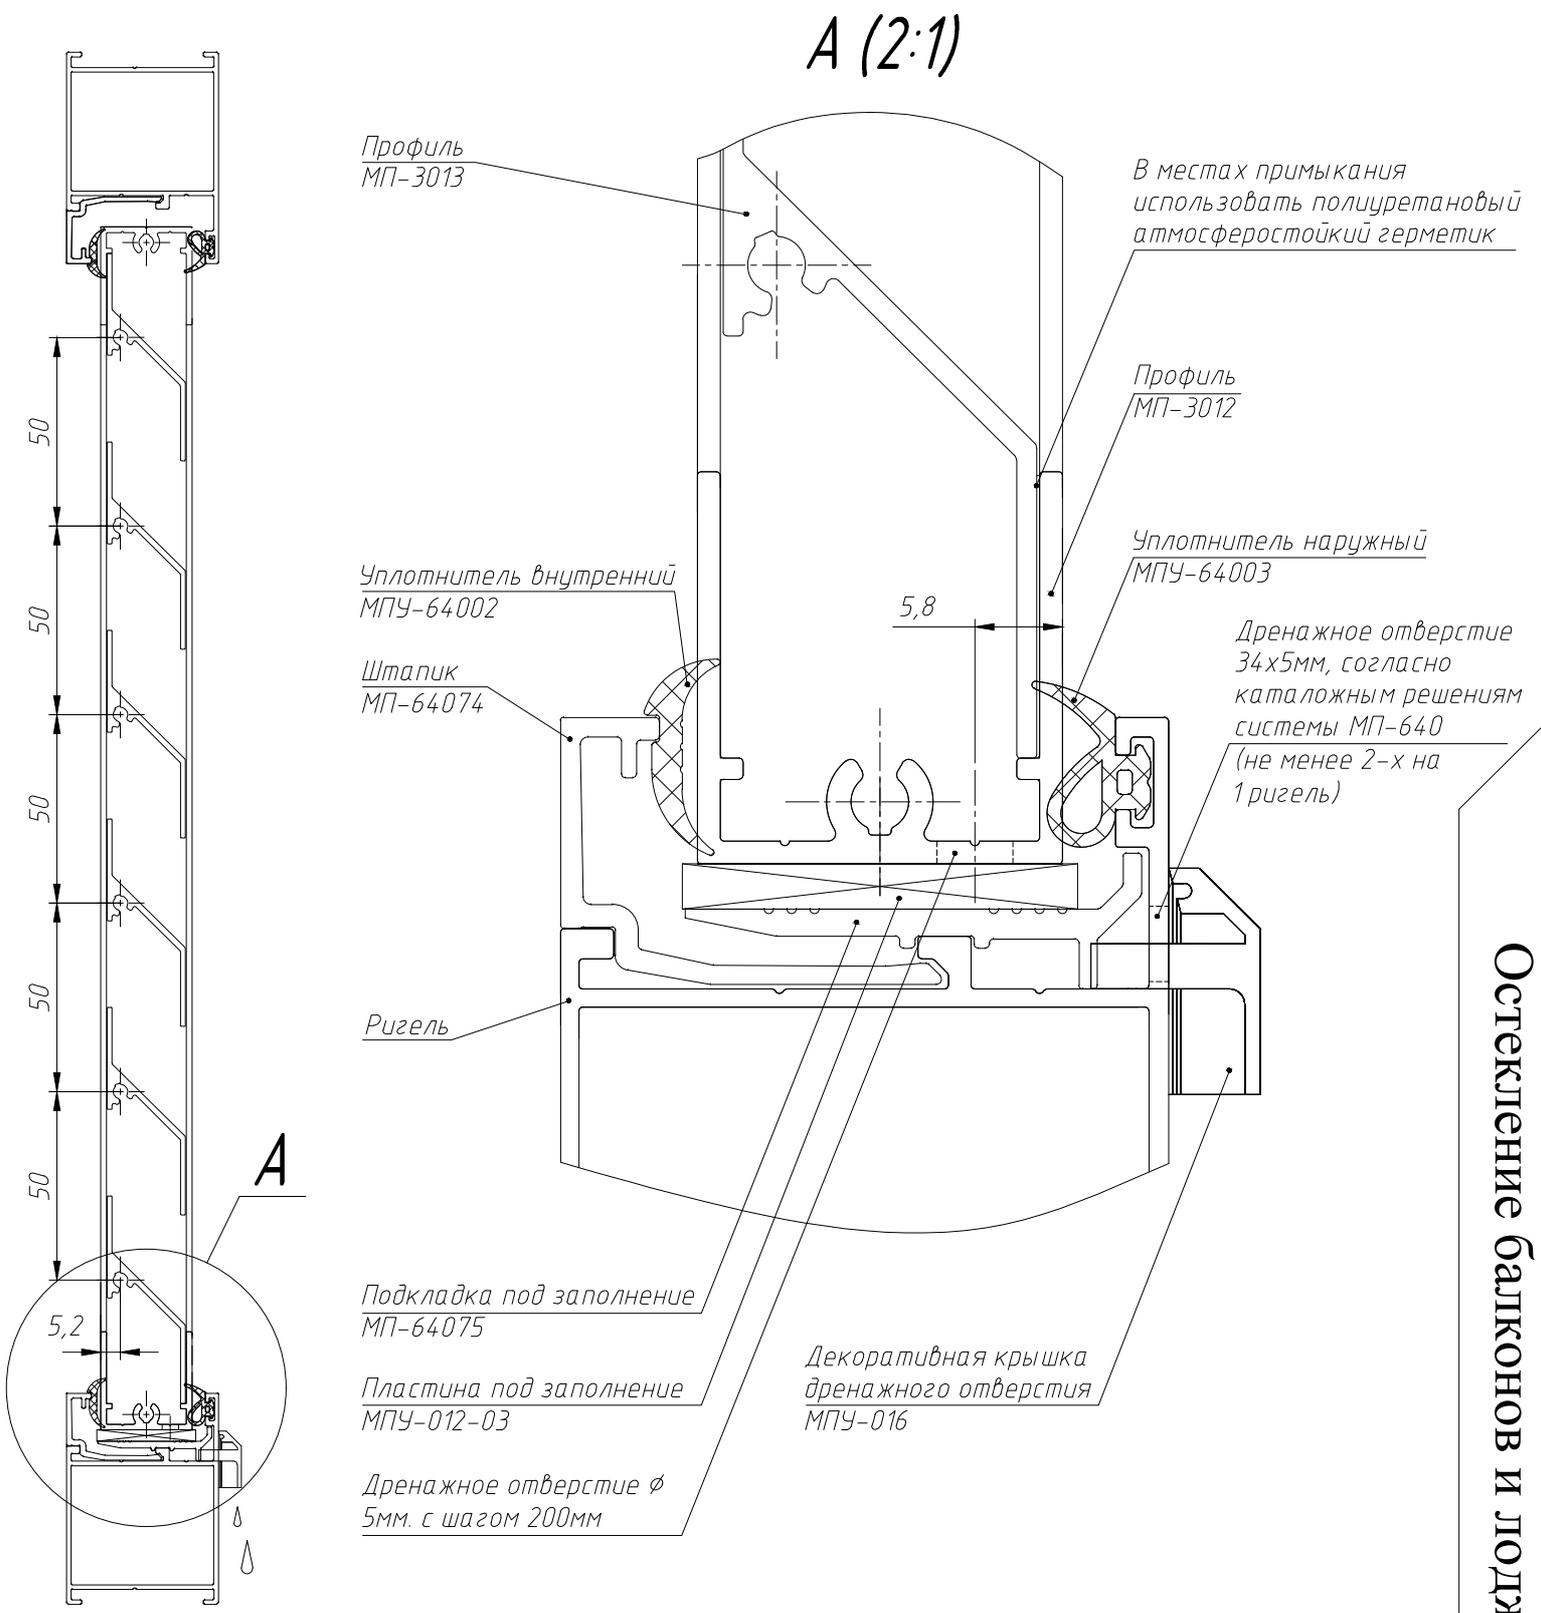

Остекление балконов и лоджий