


Новые профили серии МП-640 2.0

Профили МП-640216, МП-640217, МП-640218, МП-640219, МП-640220 разработаны для расширения возможностей применения системы Сокол МП-640 версия 2.0. Профили предназначены для организации примыкания навесного витража к перекрытиям.

Профиль МП-640216 применяется в качестве ригеля для навесного комплексного остекления в зоне двойного заполнения. Соединение ригеля к стойке предусмотрено с использованием закладной МП-640141 L=14,5 мм.

МП-640217 – накладка на ригель МП-640216. Использование накладки позволяет осуществлять замену наружного стекла без демонтажа примыканий.

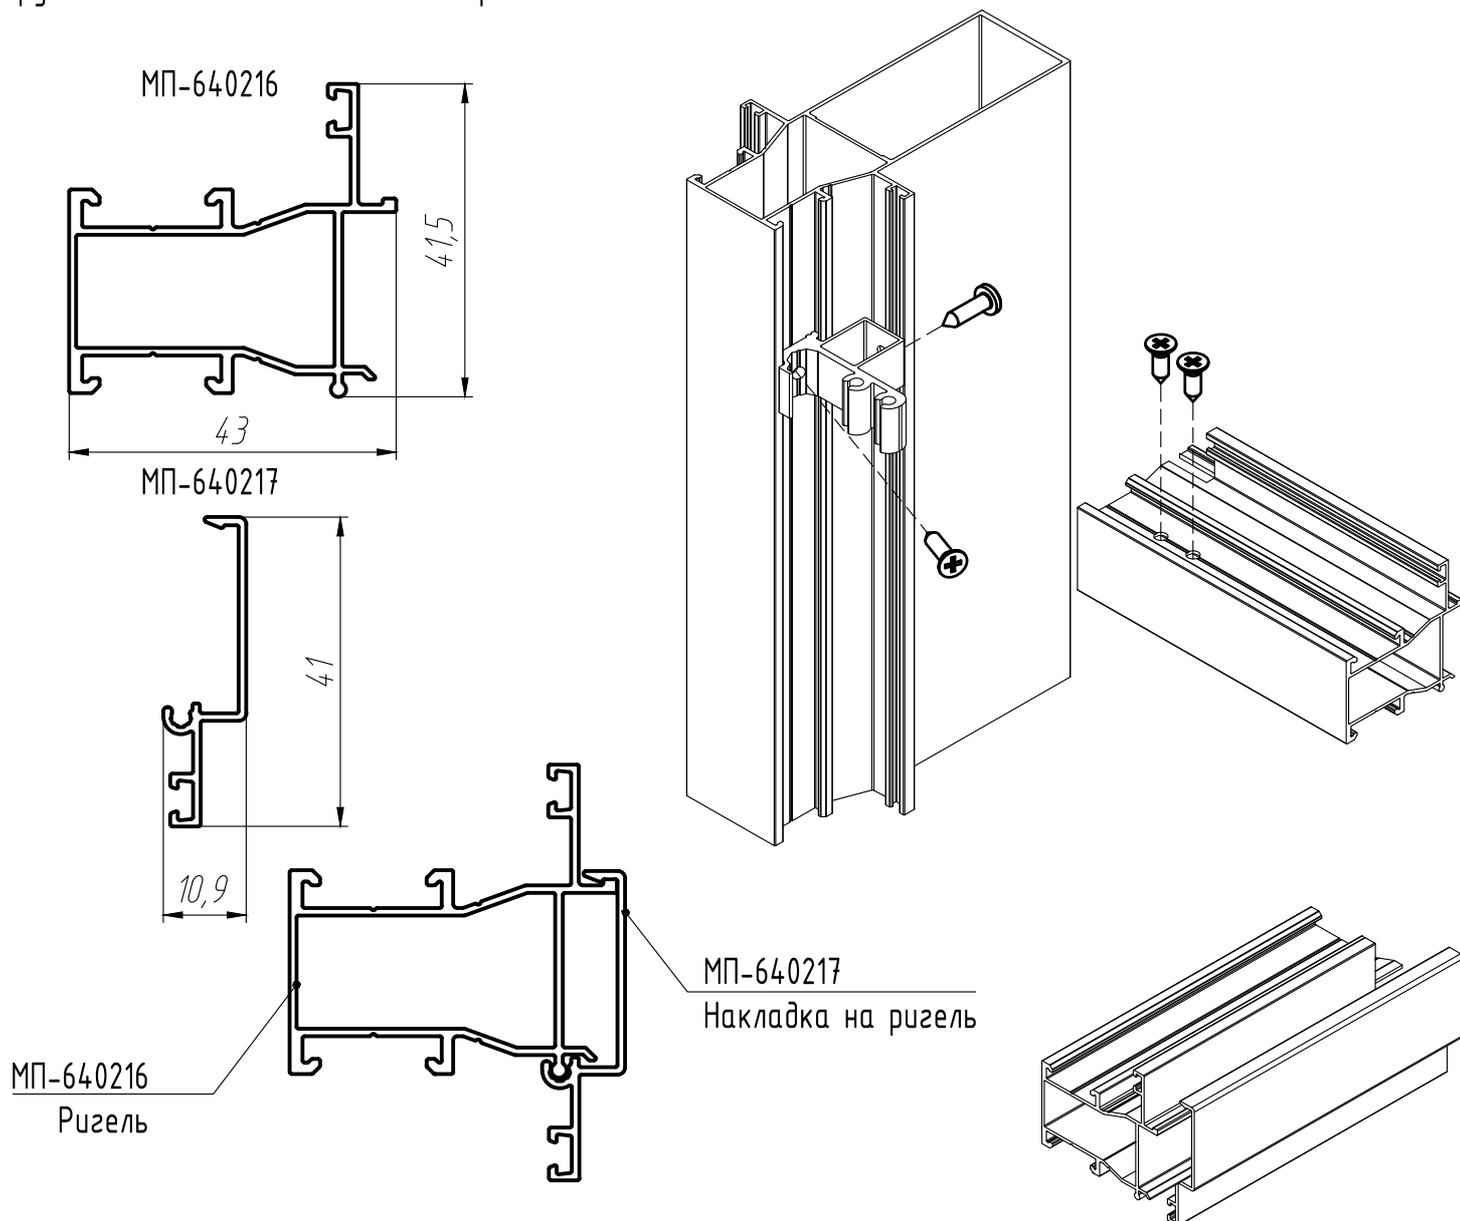


Геометрические характеристики сечения

Обозначение	X-X			Y-Y		
	Jxcm ⁴	Wxcm ³	ix cm	Jycm ⁴	Wycm ³	iy
МП-640216	3.874	1.752	1.419	2.432	0.977	1.125

Новые профили серии МП-640 2.0

Фальш-ригель МП-640218 применяется для навесного комплексного остекления. Крепится к стойке при помощи закладной МП-640220 L=13,5 мм. Адаптер МП-640219 используется для организации двойного остекления.

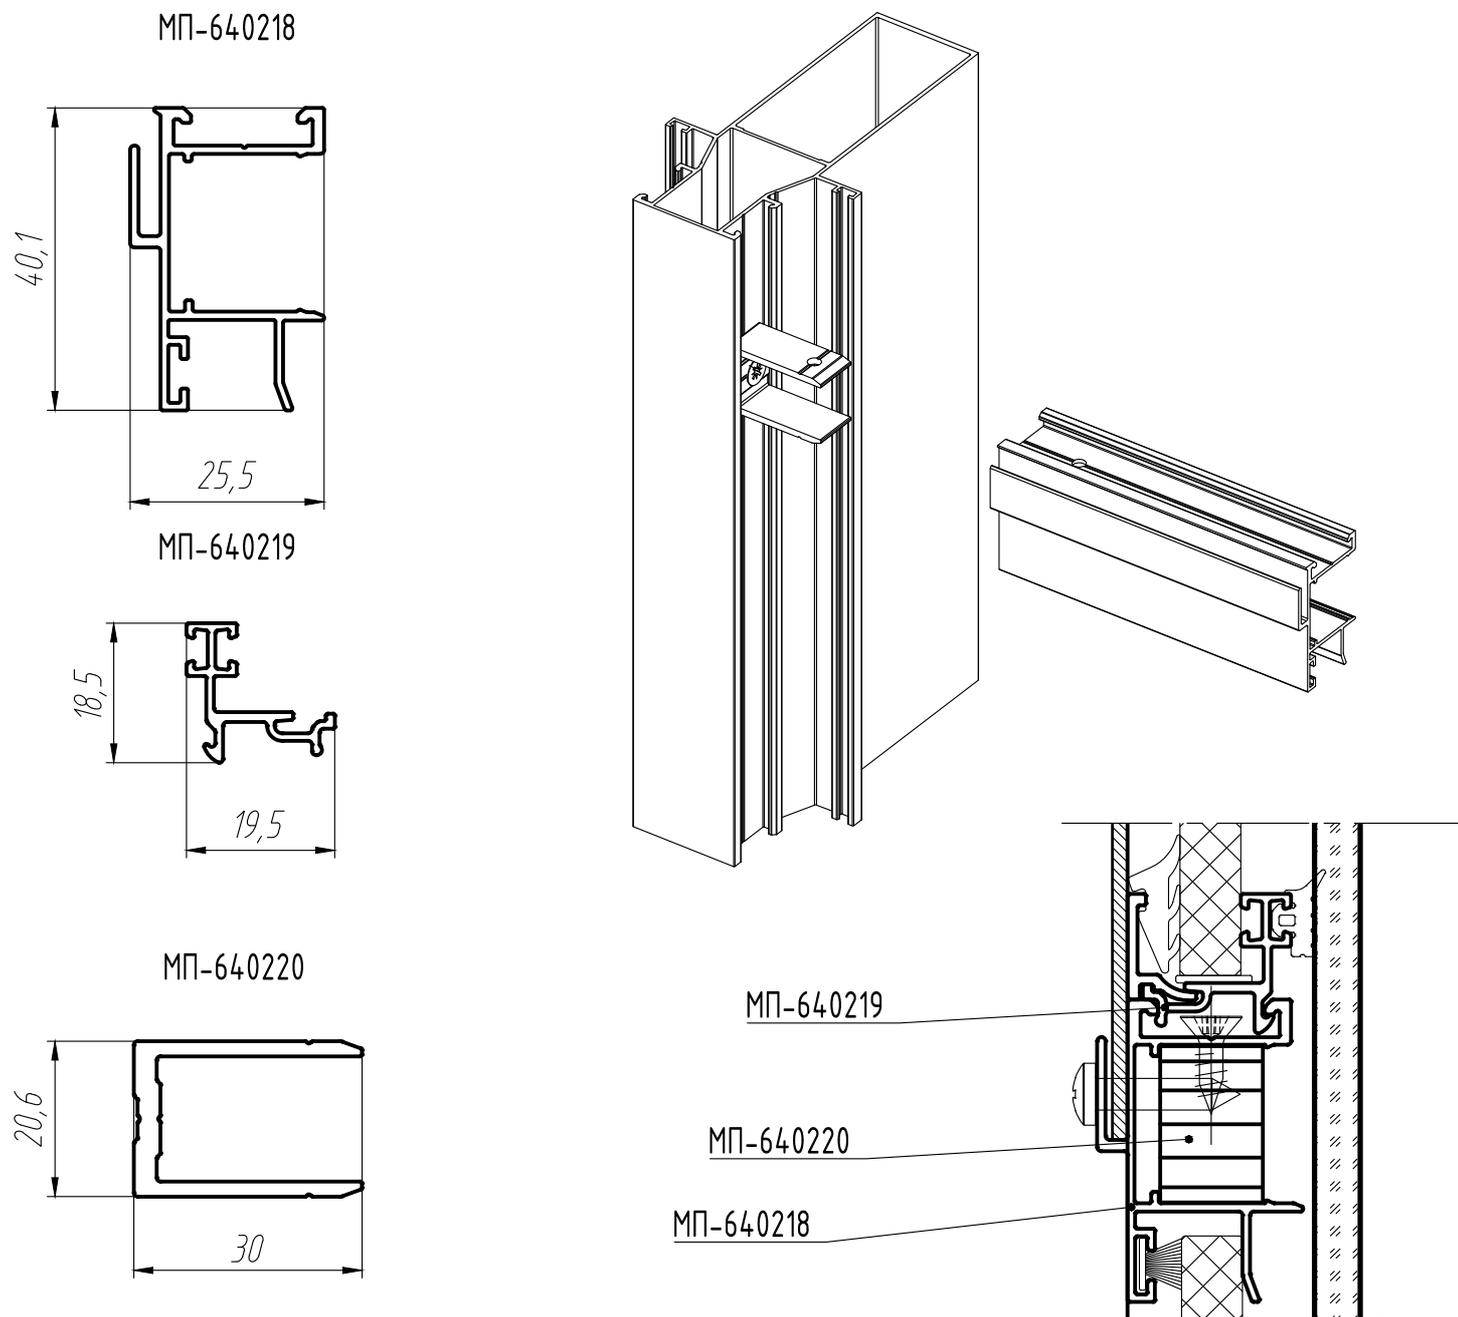


Геометрические характеристики сечения

Обозначение	X-X			Y-Y		
	Jxcm ⁴	Wxcm ³	ix cm	Jycm ⁴	Wycm ³	iy
МП-640218	2.317	1.042	1.248	0.926	0.608	0.789

Новые профили серии МП-640 2.0

Узел крепления витража к перекрытию

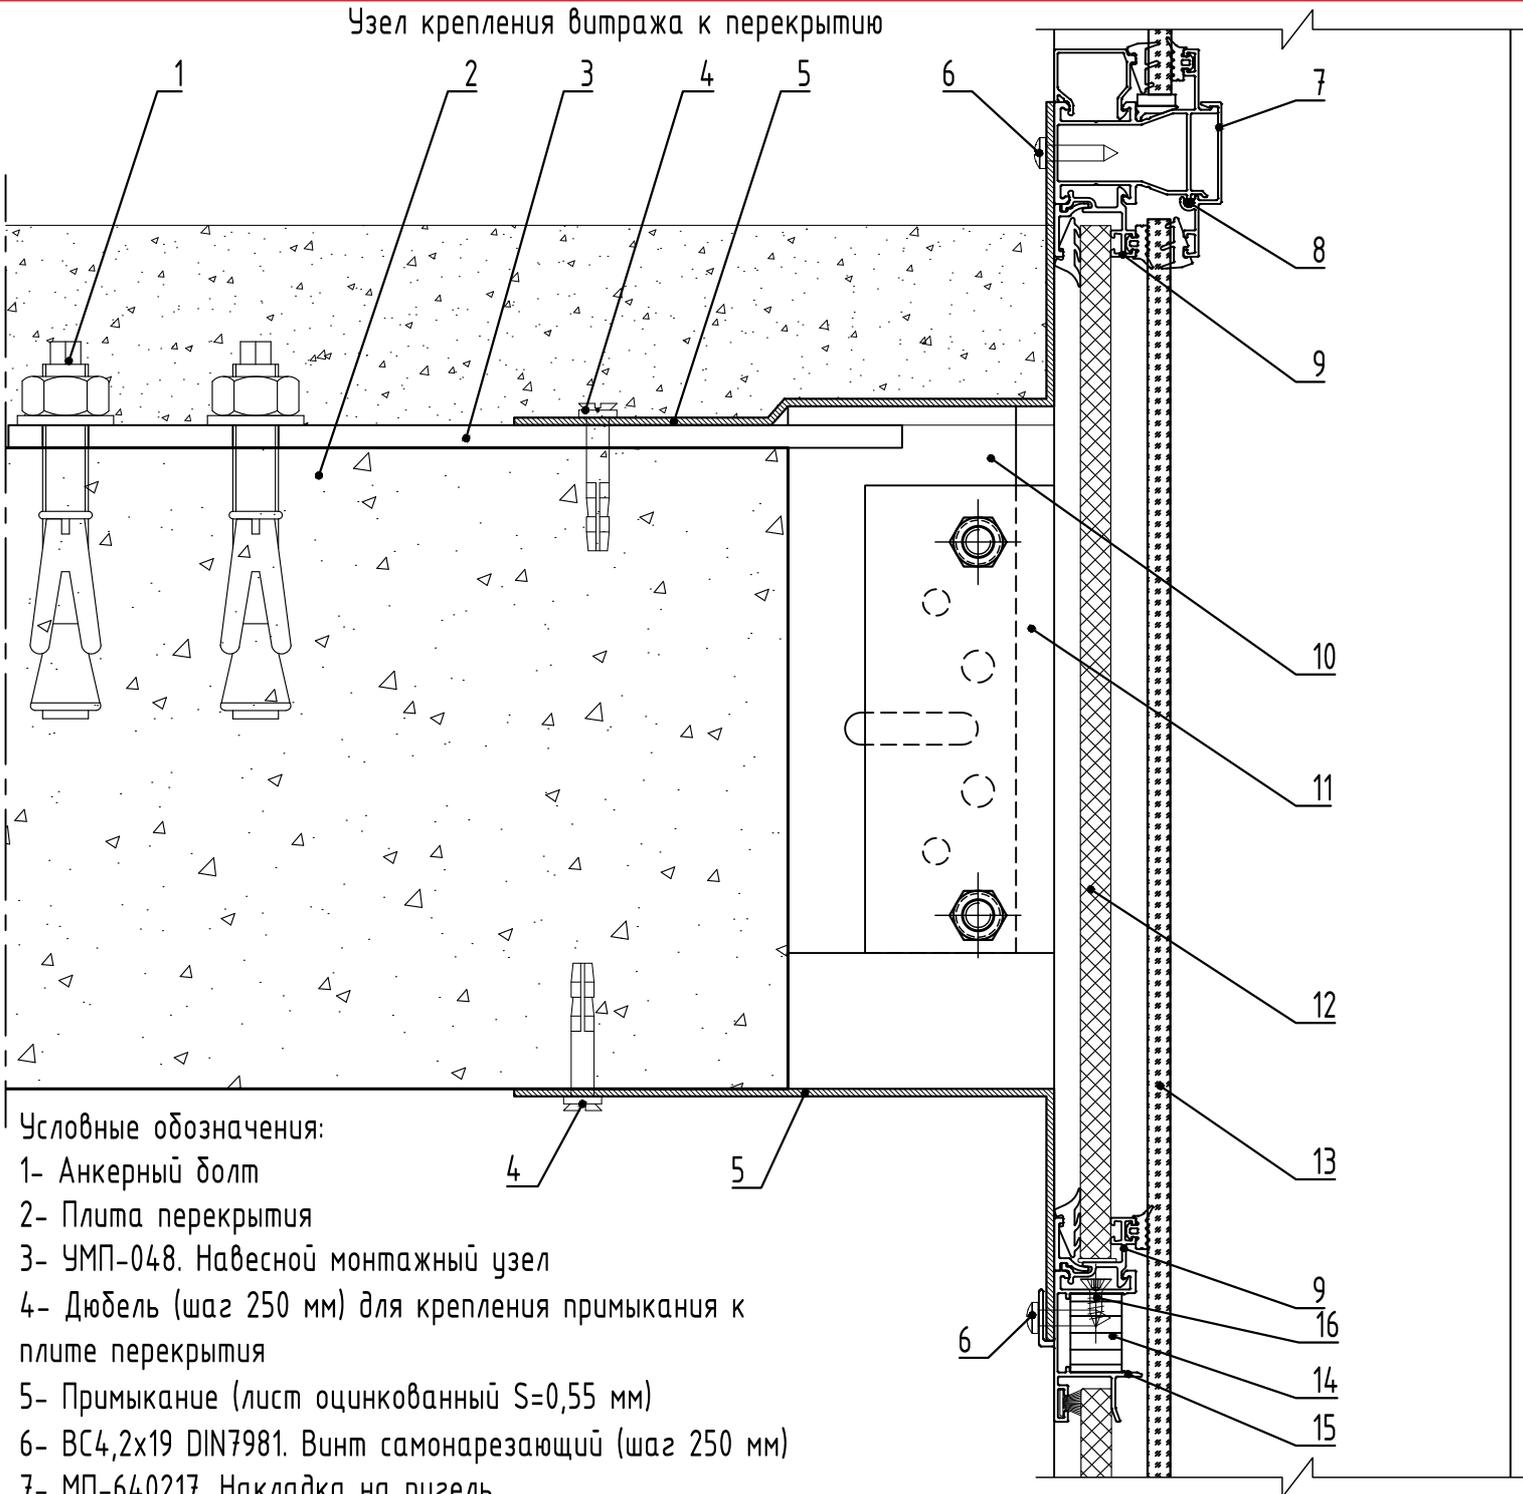

Условные обозначения:

- 1- Анкерный болт
- 2- Плита перекрытия
- 3- УМП-048. Навесной монтажный узел
- 4- Дюбель (шаг 250 мм) для крепления примыкания к плите перекрытия
- 5- Примыкание (лист оцинкованный $S=0,55$ мм)
- 6- ВС4,2x19 DIN7981. Винт самонарезающий (шаг 250 мм)
- 7- МП-640217. Накладка на ригель
- 8- МП-640216. Ригель
- 9- МП-640219. Адаптер
- 10- Паронитовая прокладка $S=1$ мм
- 11- Шина 100x5-DIN(C). Длина пластины определяется конкретным проектом и выбирается с учетом необходимого "вылета" витража от плиты перекрытия.

- 12- Непрозрачное заполнение
- 13- Стекло (Стемалит)
- 14- МП-640220. Закладная
- 15- МП-640218. Фальш-ригель
- 16- ВС4,2x13 DIN7982. Винт самонарезающий